




PLANTA E PLANIALTIMÉTRICO
1:300

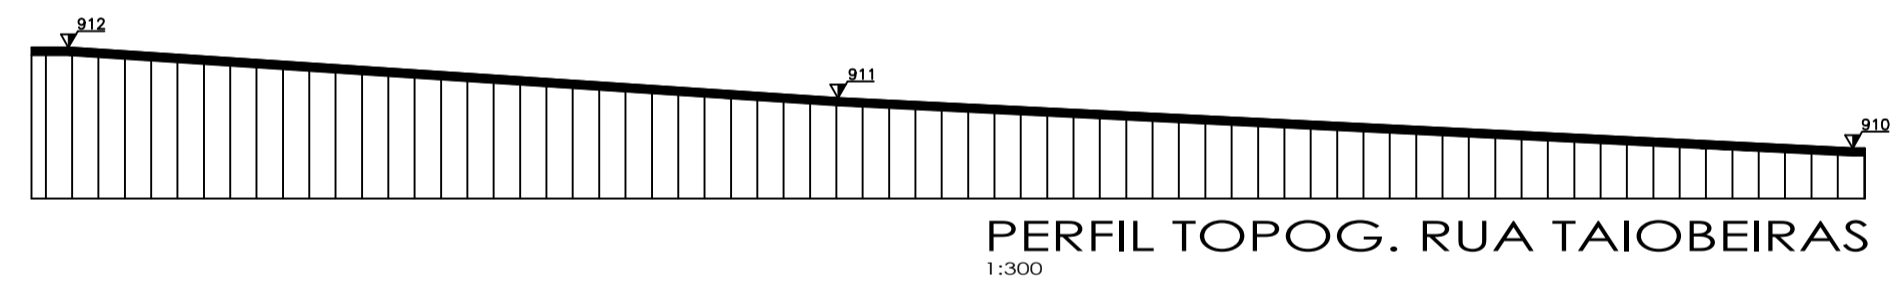


PERFIL TOPOG. RUA TAIOIBEIRAS
1:300

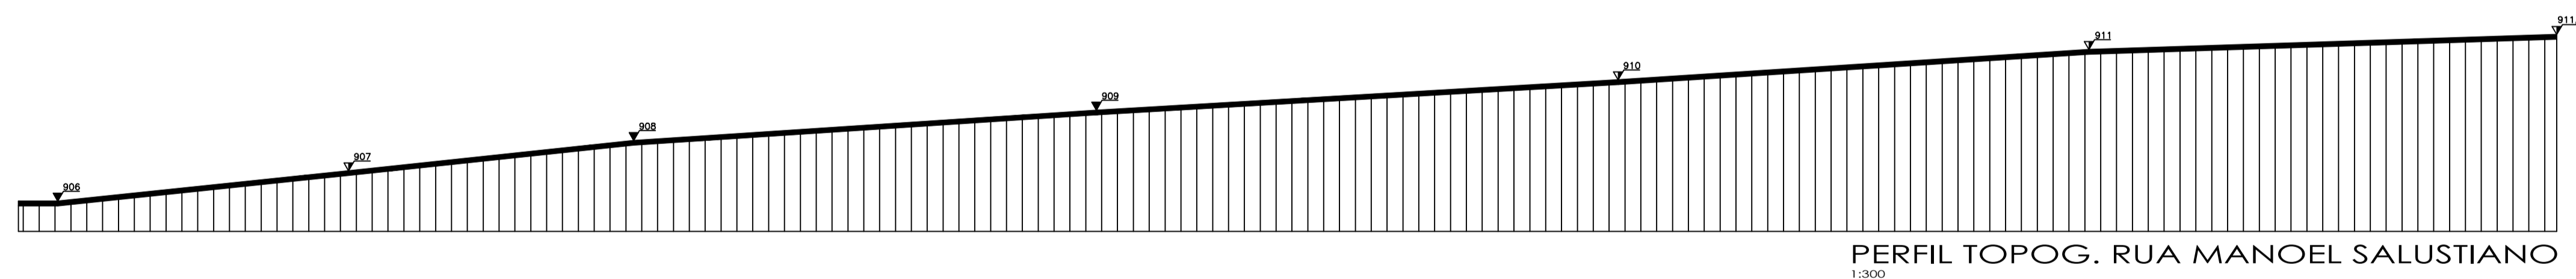

PERFIL TOPOG. RUA MANOEL SALUSTIANO
1:300

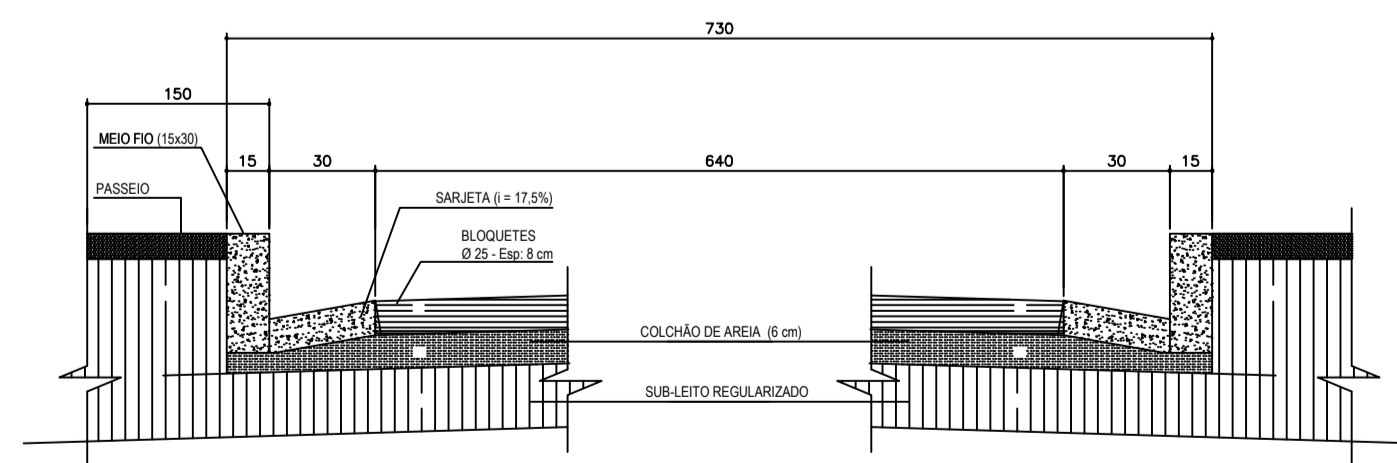

SECÇÃO ESQUEMÁTICA RUA TAIOIBEIRAS
5/ESCALA

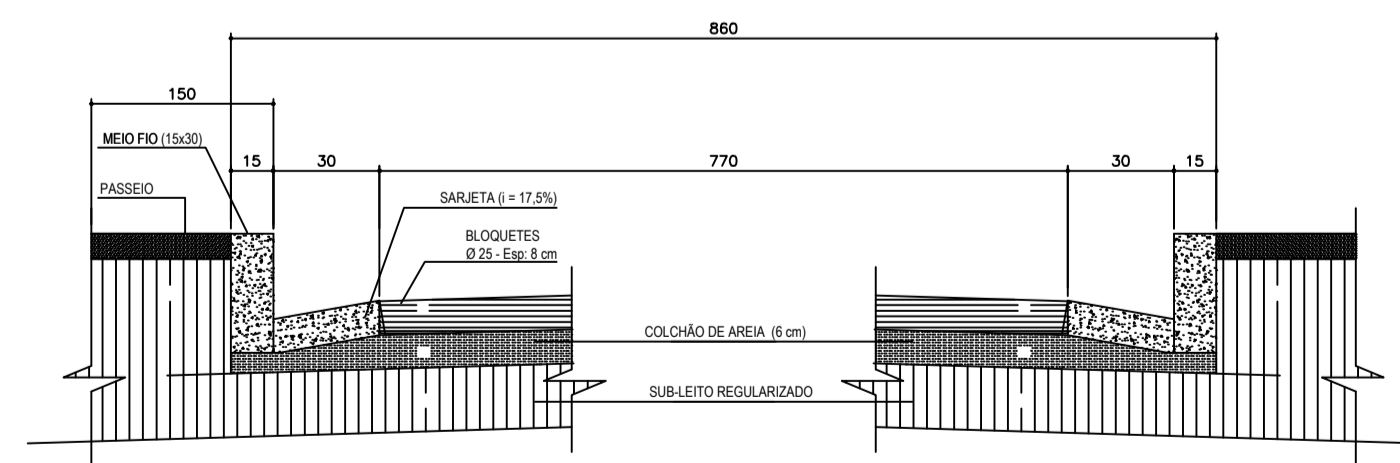

SECÇÃO ESQUEMÁTICA RUA MANOEL SALUSTIANO
5/ESCALA

PREFEITURA MUNICIPAL DE FRUTA DE LEITE			
Pavimentação Urbana em diversas ruas do Município de Fruta de Leite/MG. Contrato de Repasse: 900293/2020; N.º Operação: 1070461-75; ART N.º 20210348580			
PROPRIETÁRIO	PREFEITURA MUNICIPAL DE FRUTA DE LEITE	CNPJ	01.612.483/0001-48
RT		DATA	JUN/21
DESENHO	BRUNO COUTINHO VALADÃO - ENGENHEIRO CIVIL - ORIA 181.067/5	FOLHA	02 / 02
	PLANTA BAIXA, PERFIL E SECÇÃO FRENTE DE OBRA 02 E 03	ESCALAS	INDICADAS