
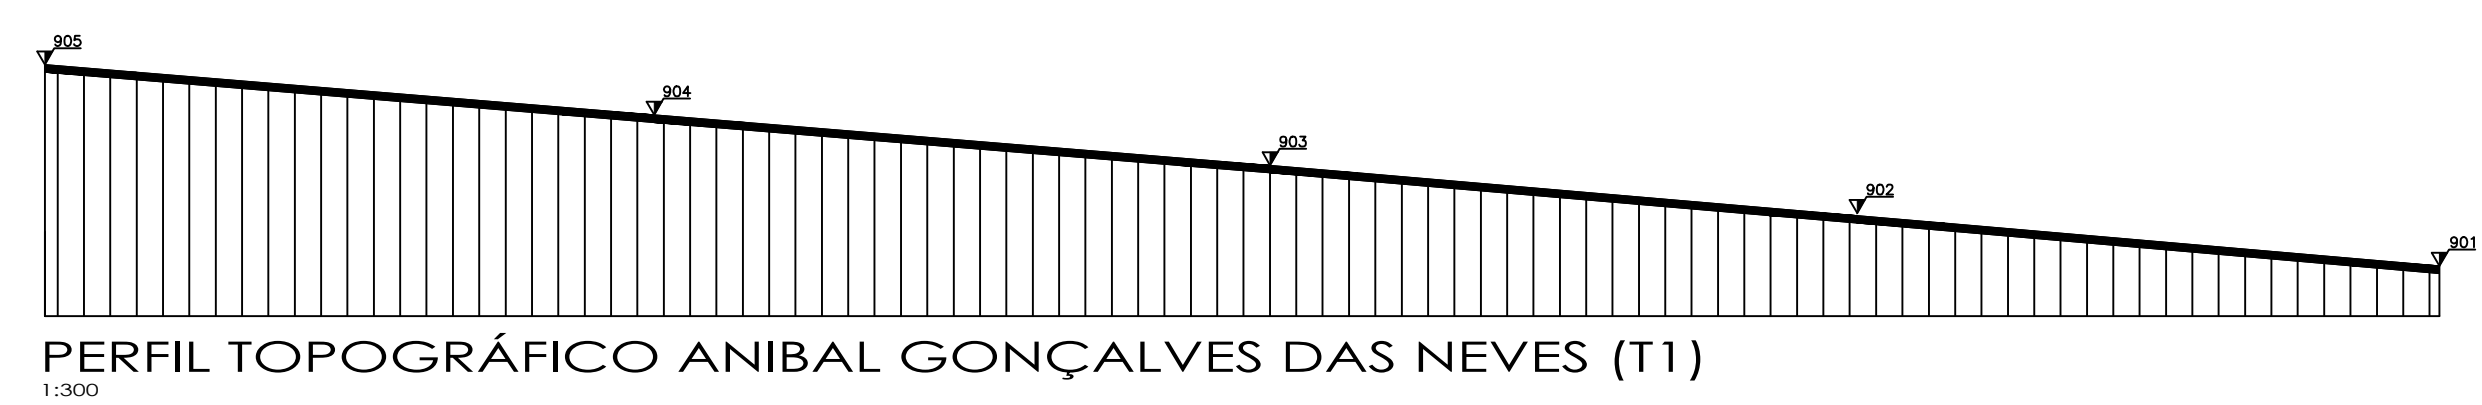


LEGENDA

	SENTIDO DA DRENAGEM
	RAMPA ACESSIBILIDADE
	SARJETA 30 x 10cm
	PISOS PODOTÁTEIS

PLANTA E PLANIALTIMÉTRICO
1:300

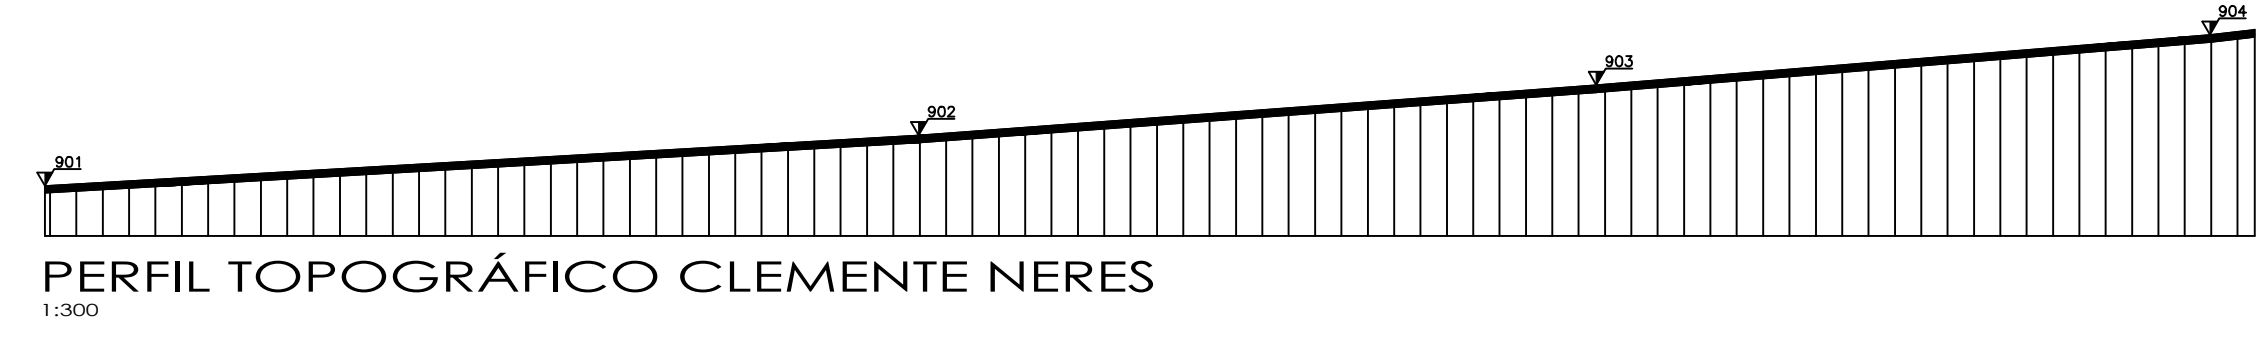

PREFEITURA MUNICIPAL DE FRUTA DE LEITE			
Pavimentação Urbana em diversas ruas do Município de Fruta de Leite/MG. Contrato de Repasse: 902672/2020; N.º Operação:1071988-61; ART N.º 20210353136			
PROPRIETÁRIO	PREFEITURA MUNICIPAL DE FRUTA DE LEITE	CNPJ	01.612.483/0001-48
RT		DATA	JUN/21
DESENHO	BRUNO COELHO VALADÃO - ENGENHEIRO CIVIL - ORN 181.047/5	FOLHA	02/05
PROJETO FRENTES OBRA 02, 03 E 04		ESCALAS	INDICADAS