








PLANTA DETALHAMENTO CALÇADA
S/ ESCALA

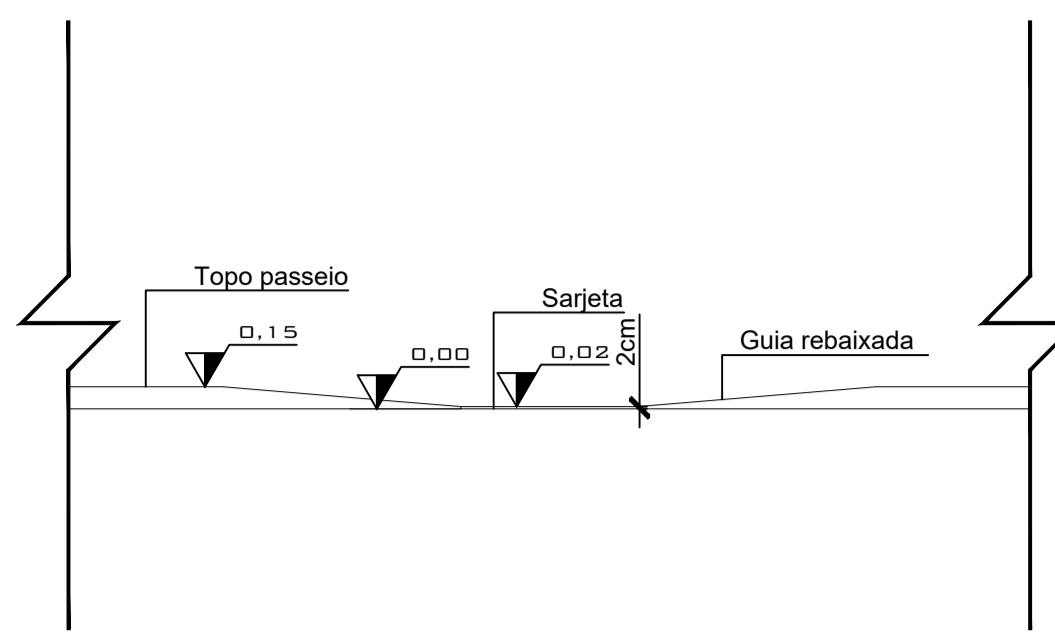


ELEVAÇÃO DETALHAMENTO CALÇADA
S/ ESCALA

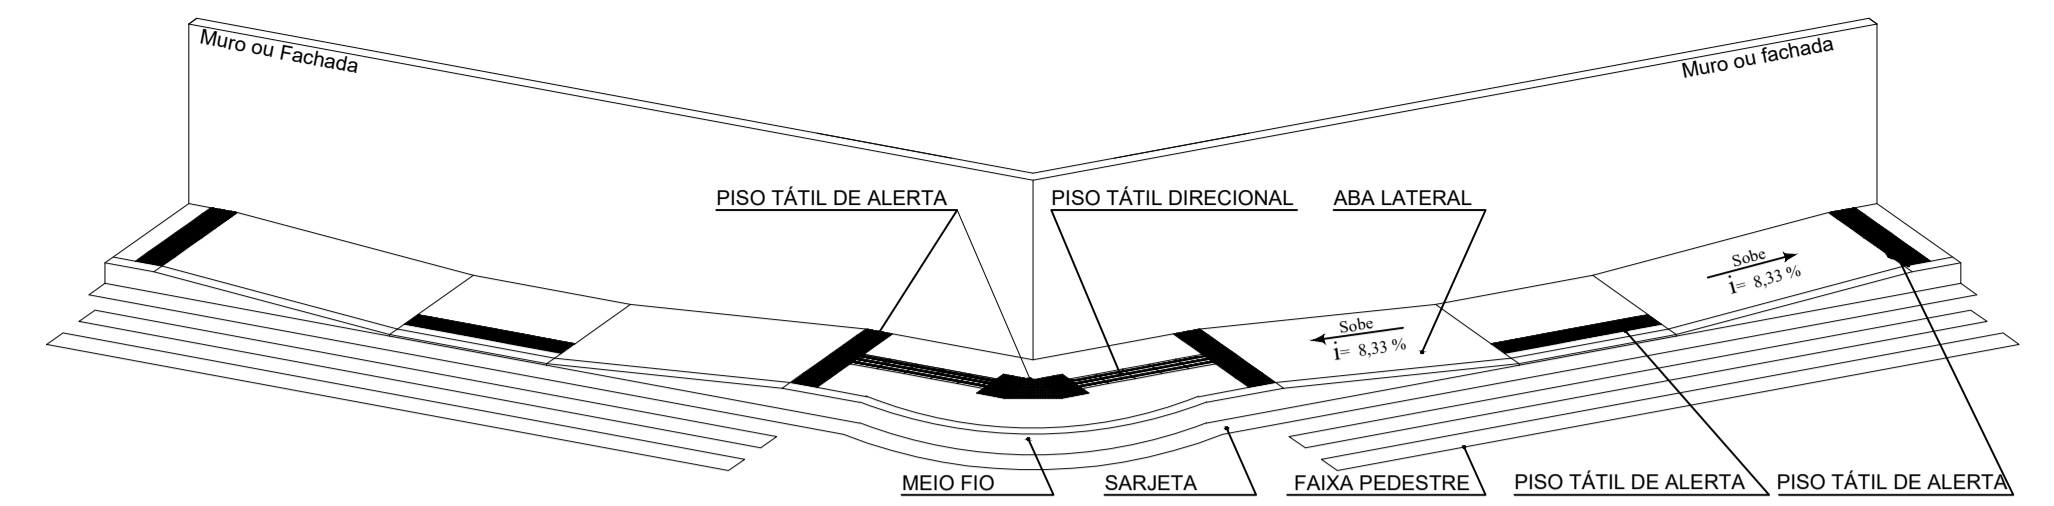



PERSPECTIVA DETALHAMENTO CALÇADA
S/ ESCALA

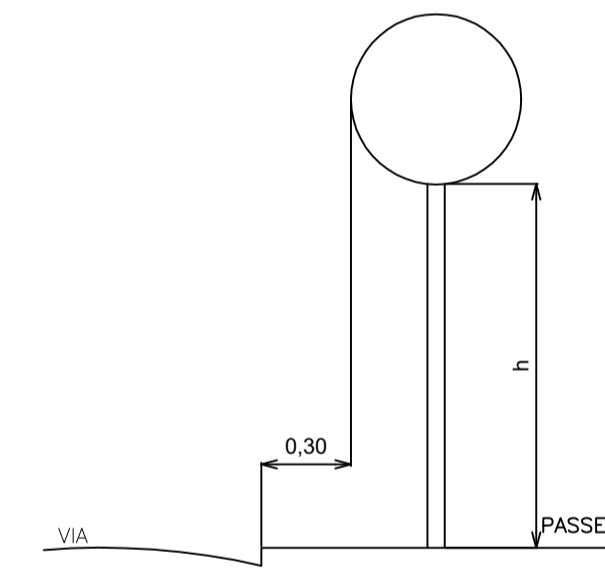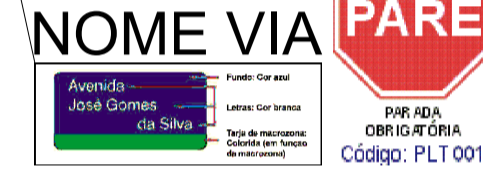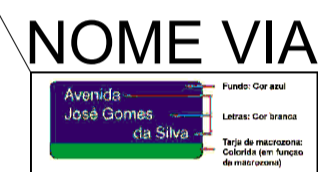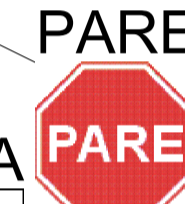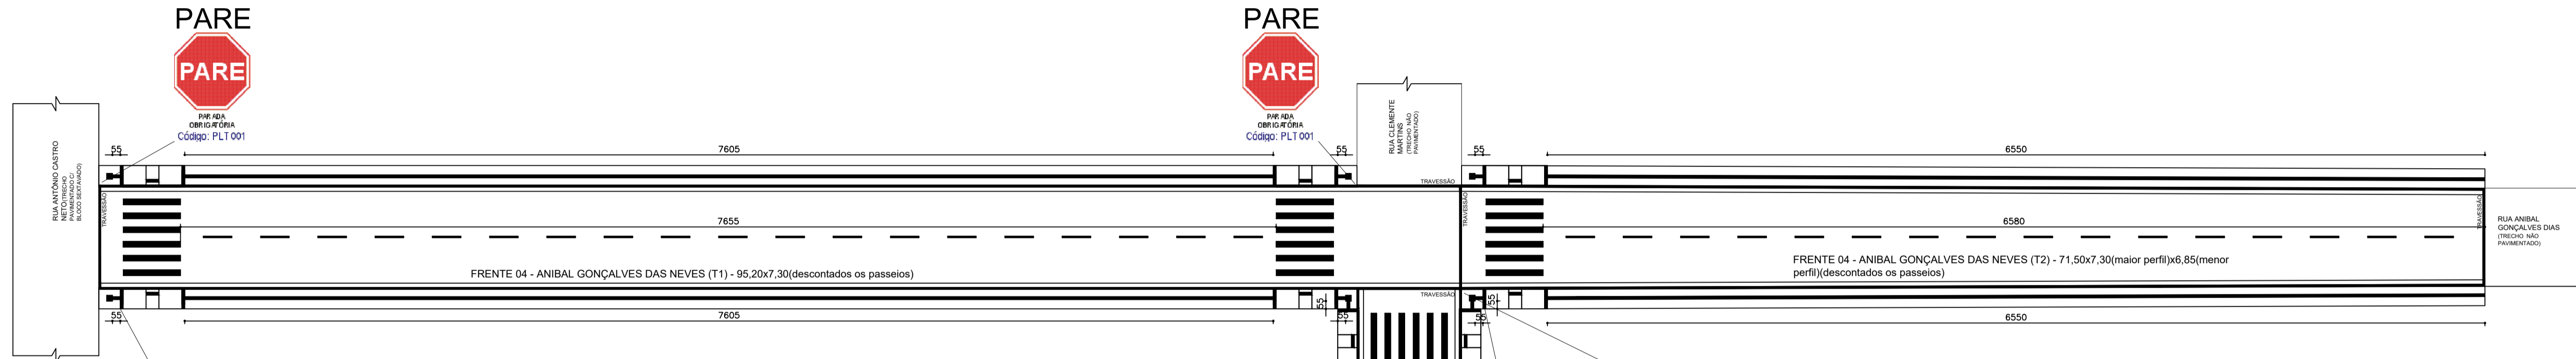

DETALHAMENTO PLACA PARE
S/ ESCALA

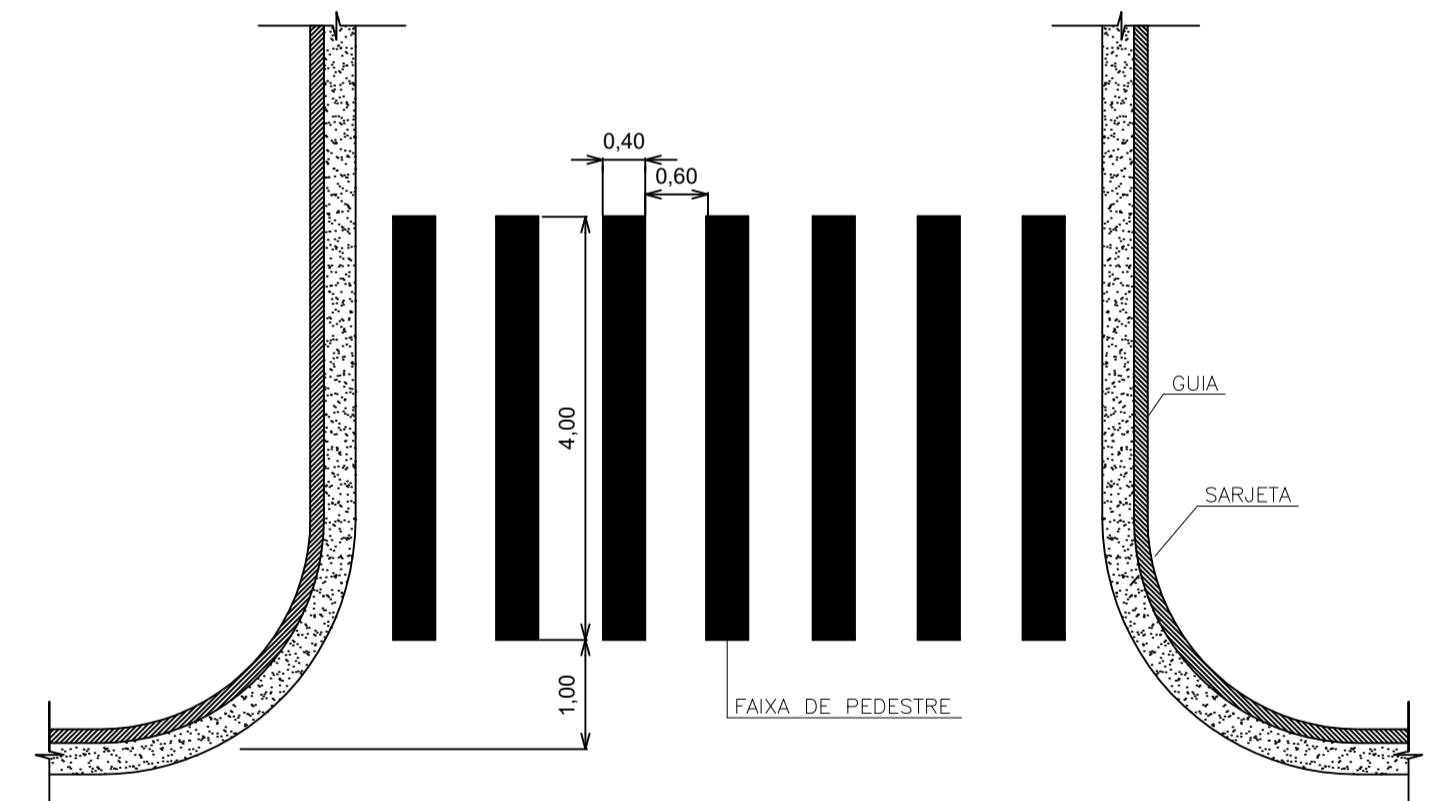


PLANTA DETALHAMENTO FAIXA PEDESTRES
S/ ESCALA

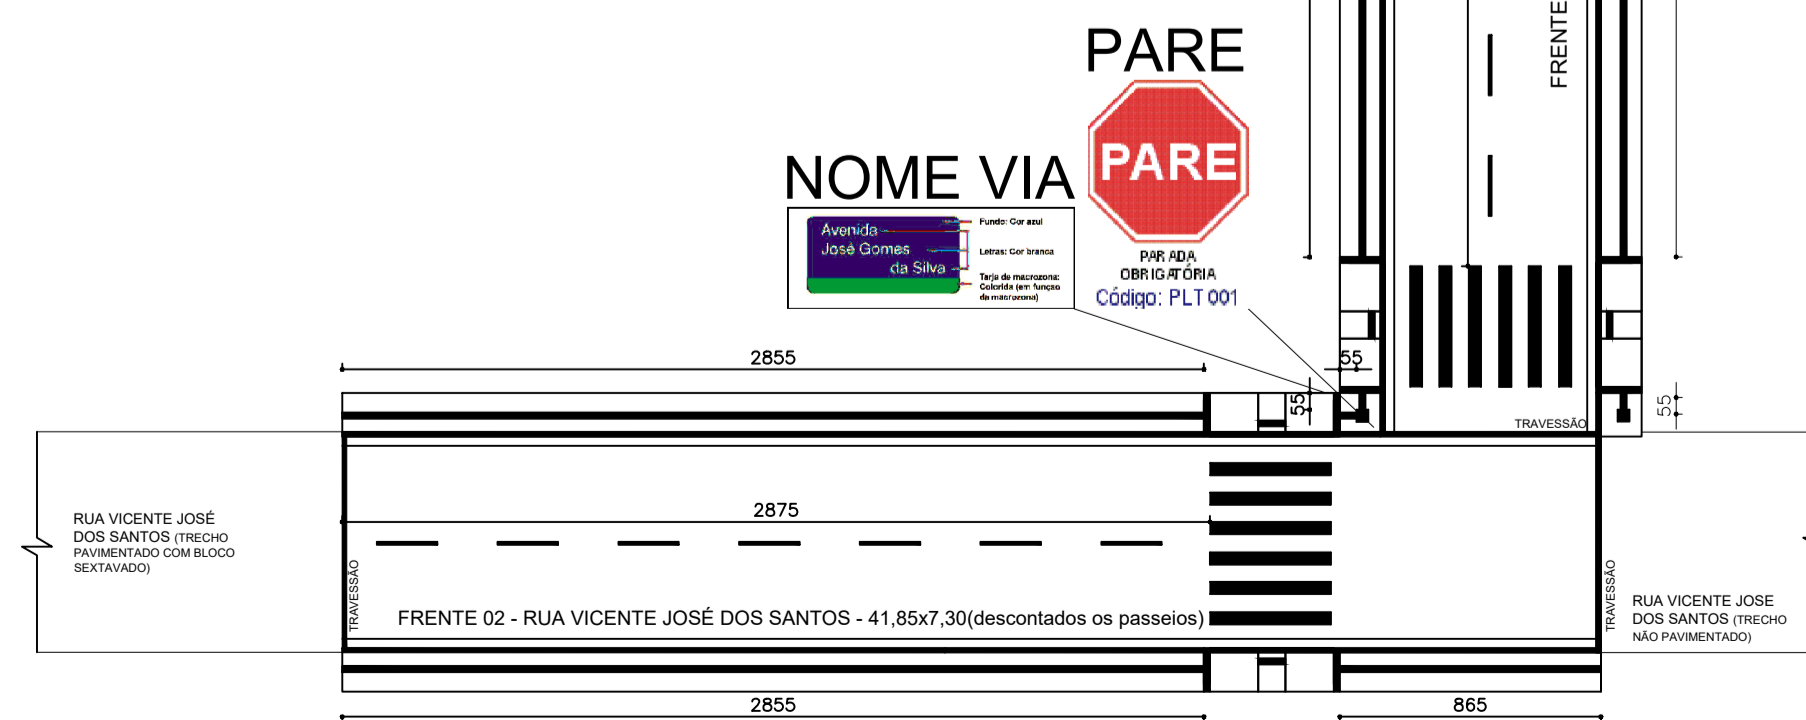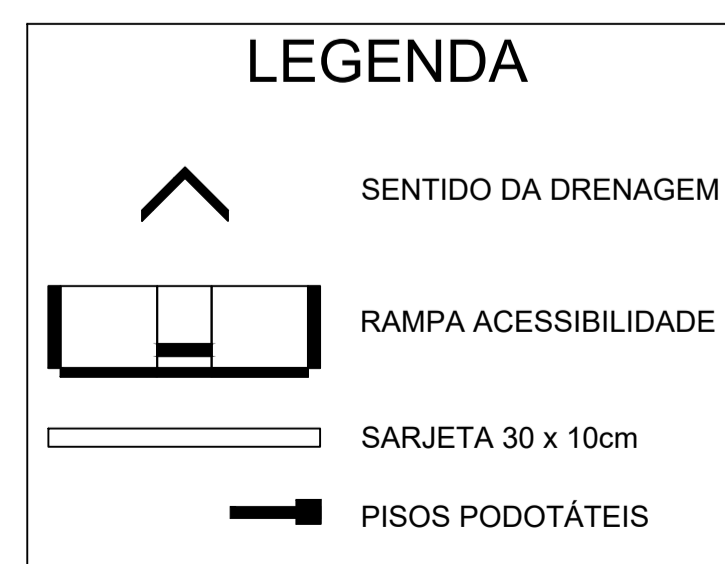

LAYOUT PLACAS-ACESSIBILIDADE
1:250

FONTE:
ABNT NBR 9050 - Acessibilidade a edificações, mobiliário, espaços e equipamentos urbanos. Págs. 95, item 6.12.7.3.4

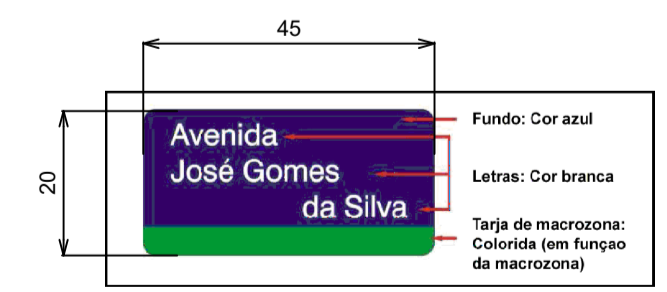

DETALHAMENTO PLACA NOME RUA
S/ ESCALA

PREFEITURA MUNICIPAL DE FRUTA DE LEITE			
Pavimentação Urbana em diversas ruas do Município de Fruta de Leite/MG. Contrato de Repasse: 902672/2020; N.º Operação: 1071988-01; ART N.º 20210353136			
PROPRIETÁRIO	PREFEITURA MUNICIPAL DE FRUTA DE LEITE	CNPJ	01.612.483/0001-48
RT		DATA	JUN/21
DESENHO	BRUNO COUTINHO VALADÃO - ENGENHEIRO CIVIL - CREA 181.067/5	FOLHA	01/02
PROJETO DE ACESSIBILIDADE		ESCALAS	INDICADAS