




PLANTA DETALHAMENTO CALÇADA
S/ ESCALA

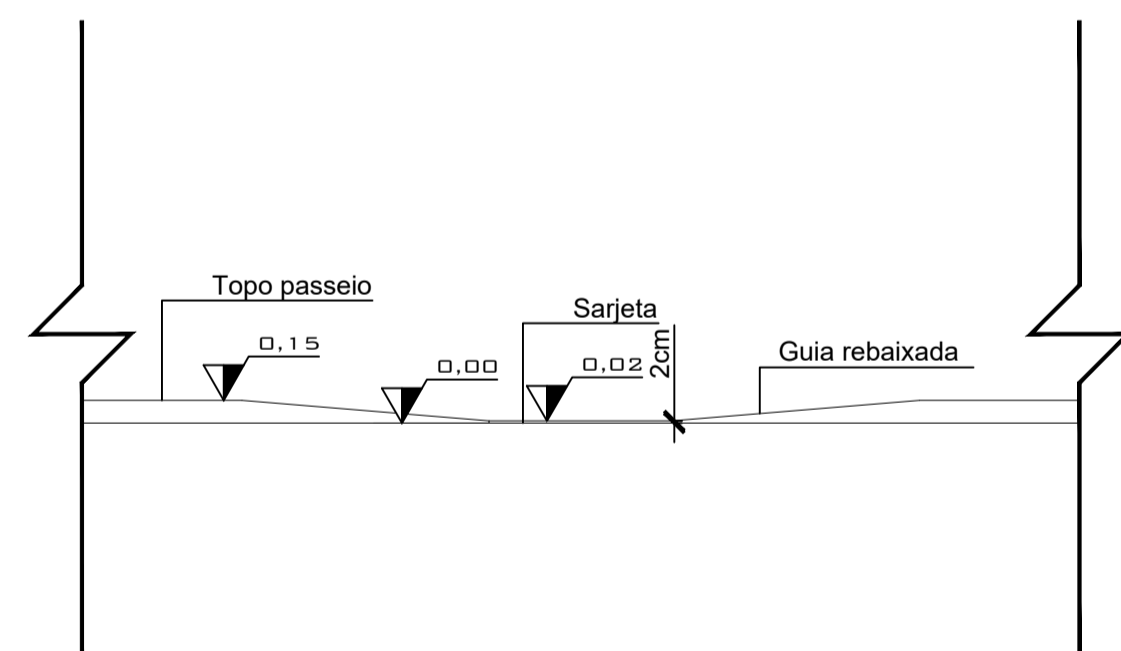


ELEVAÇÃO DETALHAMENTO CALÇADA
S/ ESCALA

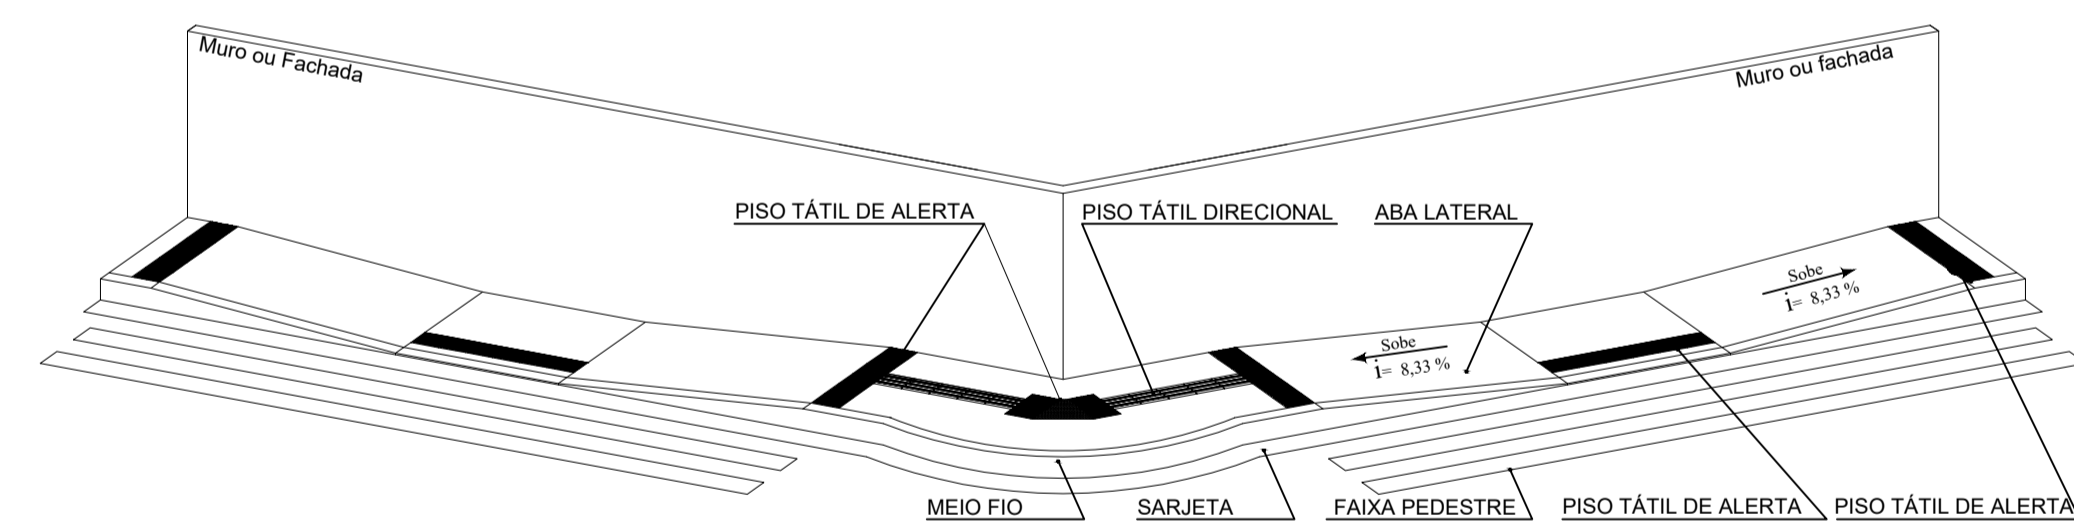


PERSPECTIVA DETALHAMENTO CALÇADA
S/ ESCALA

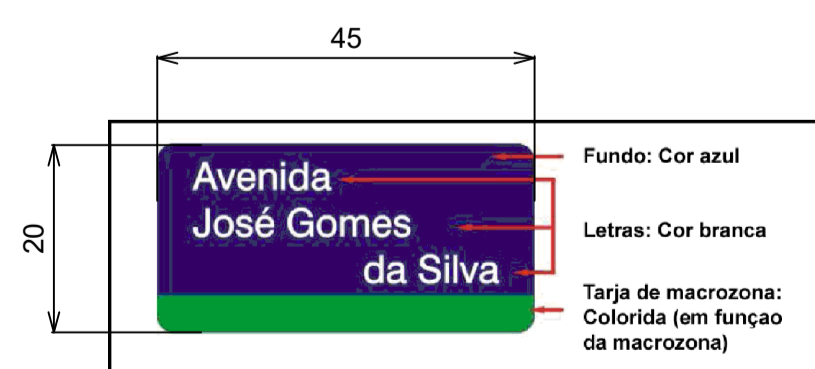

DETALHAMENTO PLACA NOME RUA
S/ ESCALA

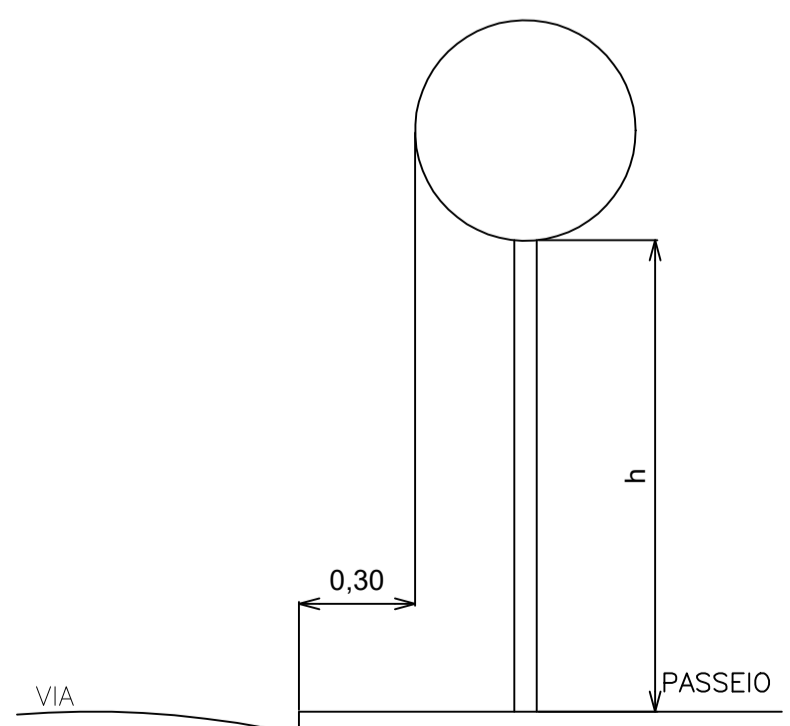

DETALHAMENTO PLACA PARE
S/ ESCALA

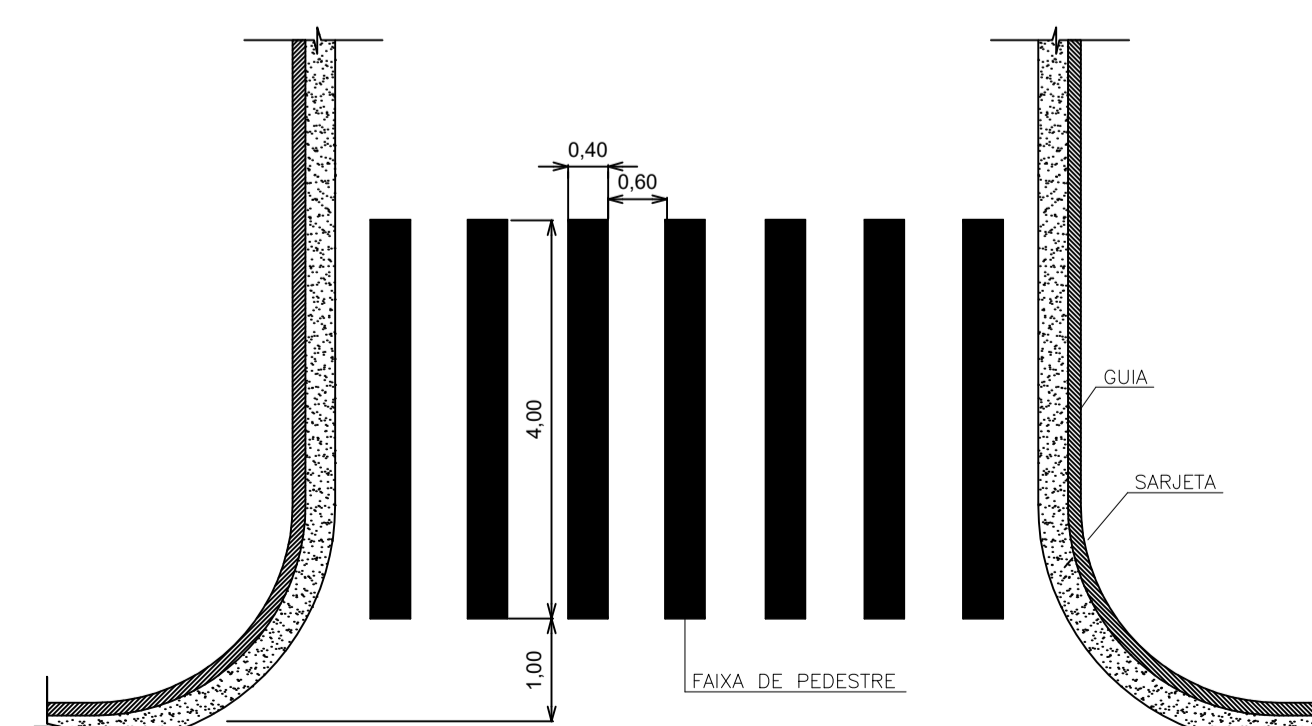

PLANTA DETALHAMENTO FAIXA PEDESTRES
S/ ESCALA

FONTE:
ABNT NBR 9050 - Acessibilidade a edificações, mobiliário, espaços e equipamentos urbanos. Págs. 95, item 6.12.7.3.4

PREFEITURA MUNICIPAL DE FRUTA DE LEITE			
Pavimentação Urbana em diversas ruas do Município de Fruta de Leite/MG. Contrato de Repasse: 900293/2020; N.º Operação: 1070461-75; ART N.º 20210348580			
PROPRIETÁRIO	PREFEITURA MUNICIPAL DE FRUTA DE LEITE	CNPJ	01.612.483/0001-48
RT		DATA	JUN/21
DESENHO	BRUNO COELHO VILHÃO - ENGENHEIRO CIVIL - ORIA 181.067/5	FOLHA	01/01
LAYOUT ACESSIBILIDADE FRENTE 01, 02 e 03 - DETALHAMENTO ACESSIBILIDADE		ESCALAS	INDICADAS