
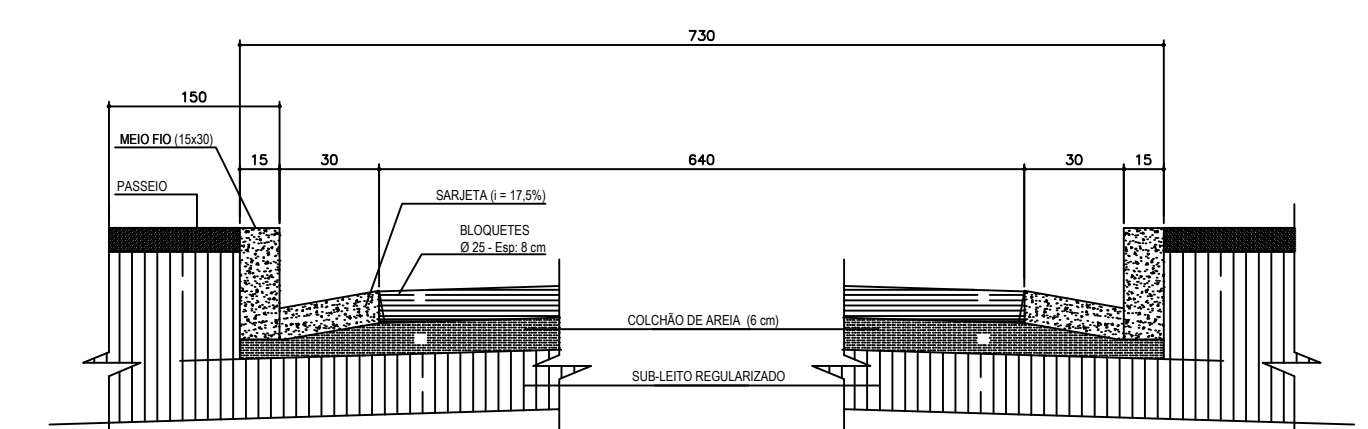
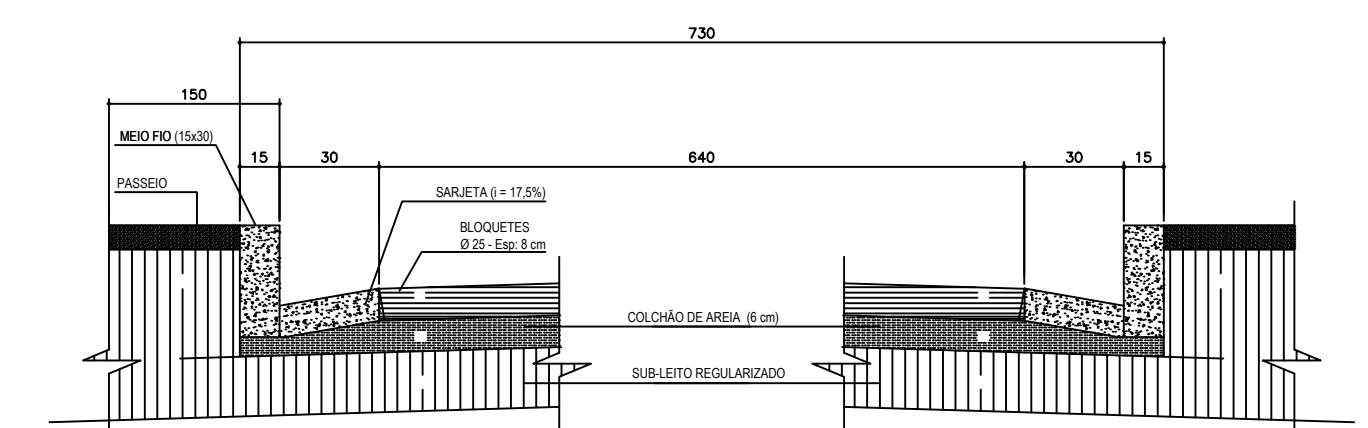
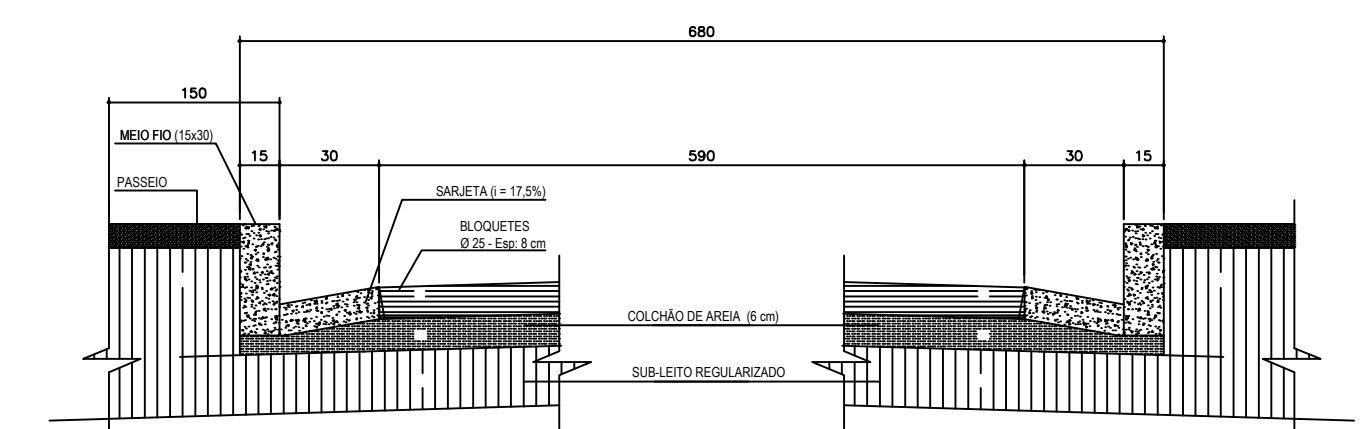
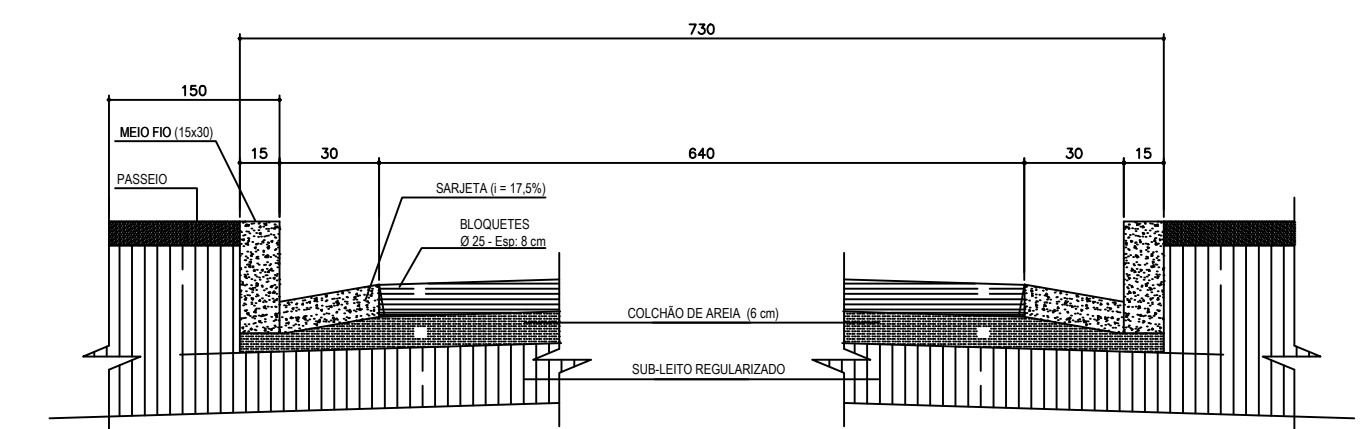
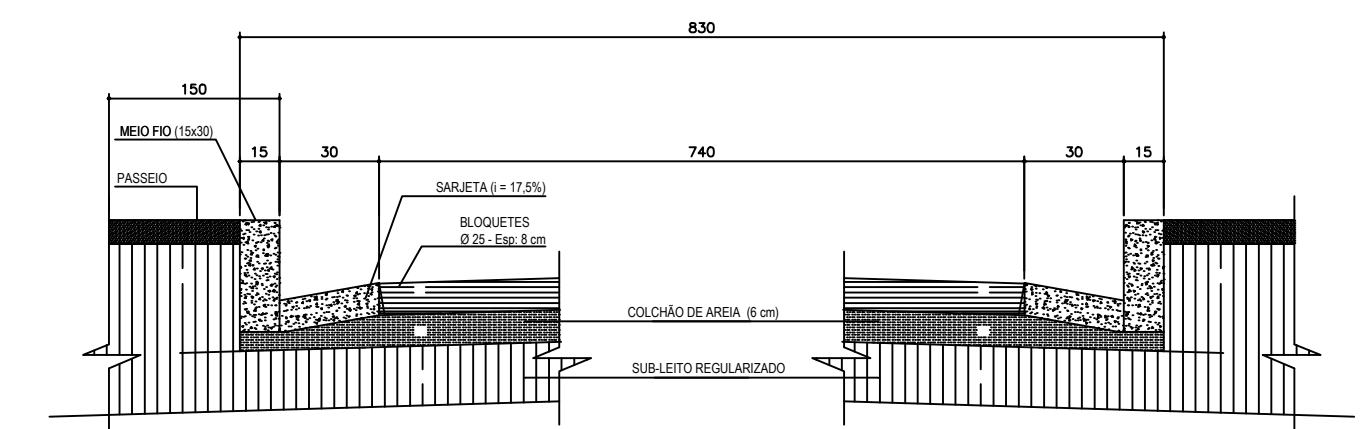


LEGENDA

SENTIDO DA DRENAGEM
 SARJETA 30 x 10cm
 MEIO FIO OU TRAVESSÃO 15x30cm

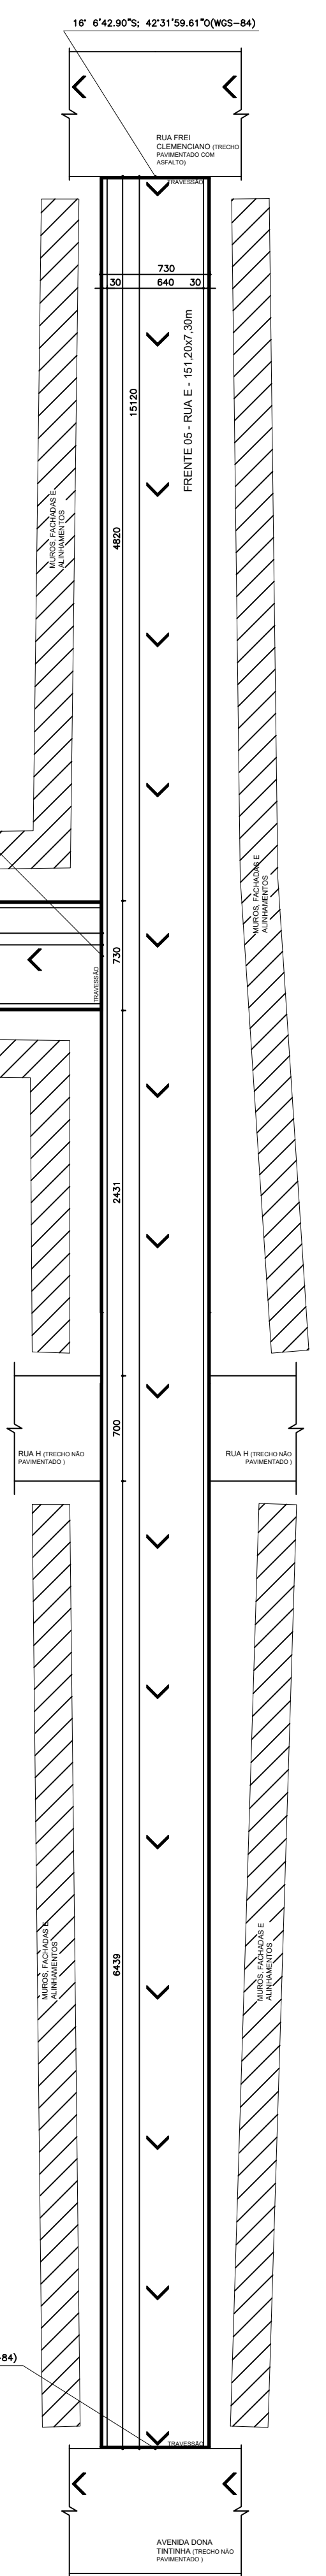

PREFEITURA MUNICIPAL DE FRUTA DE LEITE
 Pavimentação Urbana em diversas ruas do Município de Fruta de Leite/MG.

PROPRIETÁRIO	CNPJ	DATA
PREFEITURA MUNICIPAL DE FRUTA DE LEITE	01.612.483/0001-48	SET/21
RT	ART	FOLHA
	MG20210586338	02 / 03
DESENHO	ESCALAS	INDICADAS
PLANTA BAIXA, PERFIL E SECÇÃO FRENTE DE OBRA 01, 02, 03, 04 e 05		