
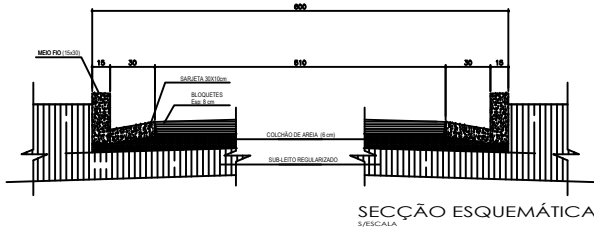
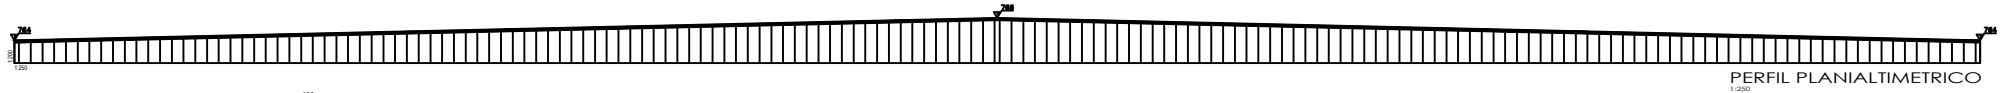




RUA SÃO PEDRO - T3

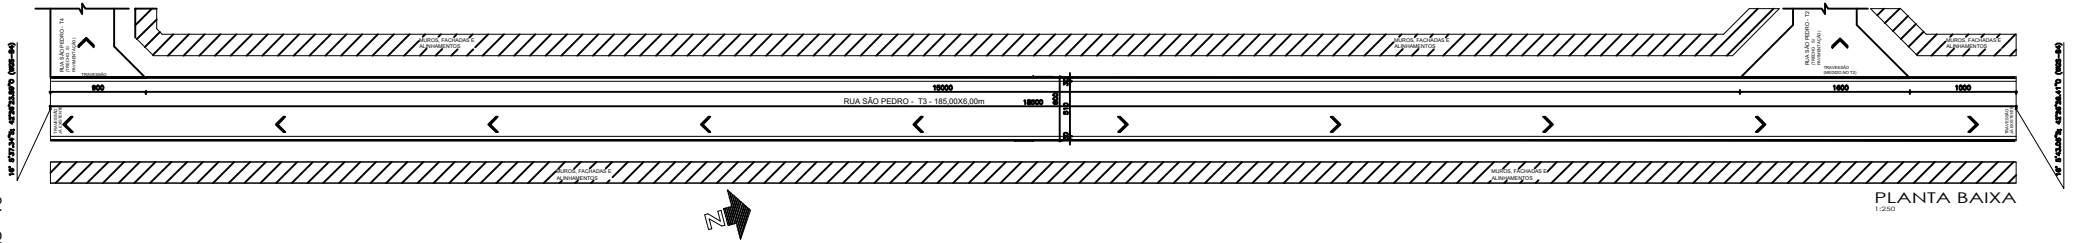



**LEGENDA**

- SENTIDO DA DRENAGEM
- SARJETA 30 x 10cm
- MEIO FIO OU TRAVESSÃO 15X30cm



RUA SÃO PEDRO - T4

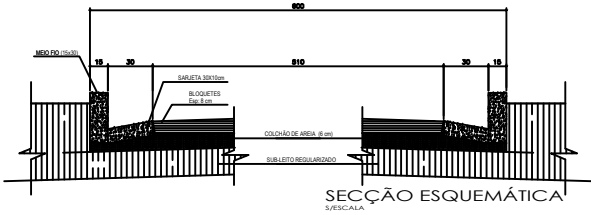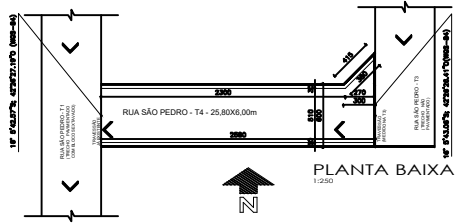

RUA SALINAS - T2

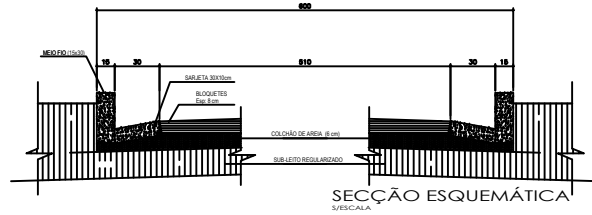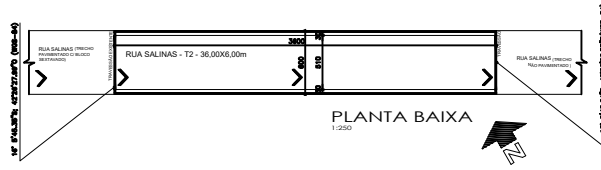

RUA SALINAS - T3

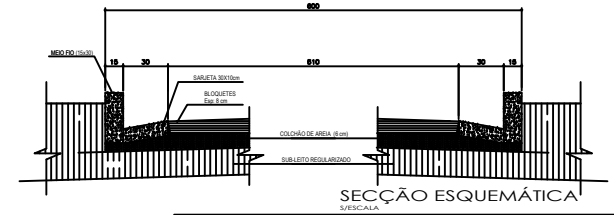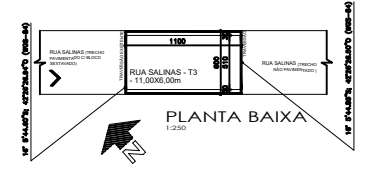

<b>PREFEITURA MUNICIPAL DE FRUTA DE LEITE</b>			
Pavimentação de ruas no Povoado de Lagoinha - Município de Fruta de Leite/MG.			
PROPRIETÁRIO	RESPONSÁVEL TÉCNICO DE PROJETO	ORÇÃO	DATA
FR	FRUTA DE LEITE	R\$ 1.612.483.000,148	ABRIL/2022
DESENHO	DESCRIÇÃO DO PROJETO	ART	FOLHA
DECLARAMENTO RUA 4, 5, 6 e 7		MG02221081579	05/03