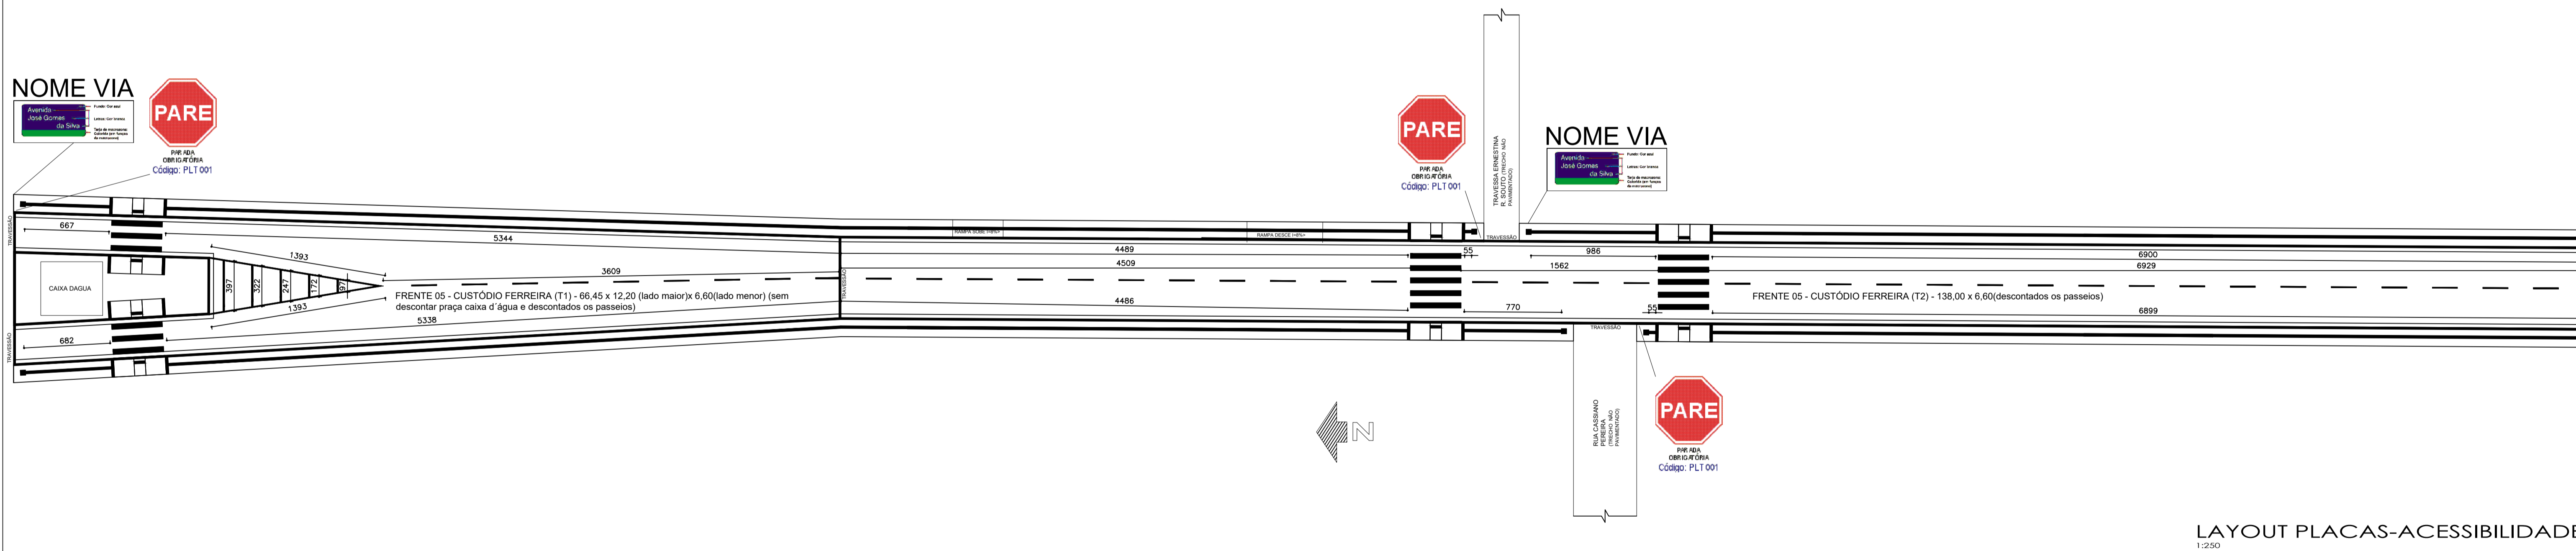

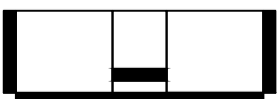
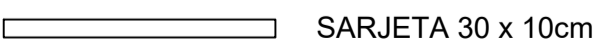



LAYOUT PLACAS-ACESSIBILIDADE
1:250



LAYOUT PLACAS-ACESSIBILIDADE
1:250

LEGENDA

-  SENTIDO DA DRENAGEM
-  RAMP ACESSIBILIDADE
-  SARJETA 30 x 10cm
-  PISOS PODOTÁTEIS

PREFEITURA MUNICIPAL DE FRUTA DE LEITE			
Pavimentação Urbana em diversas ruas do Município de Fruta de Leite/MG.			
Contrato de Repasse: 902672/2020; N.º Operação: 1071988-01; ART N.º 20210353136			
PROPRIETÁRIO	PREFEITURA MUNICIPAL DE FRUTA DE LEITE	CNPJ	01.612.483/0001-48
RT		DATA	JUN/21
DESENHO	BRUNO COUTINHO VALADÃO - ENGENHEIRO CIVIL - ORIA 181.067/5	FOLHA	02 / 02
	PROJETO DE ACESSIBILIDADE	ESCALAS	INDICADAS